
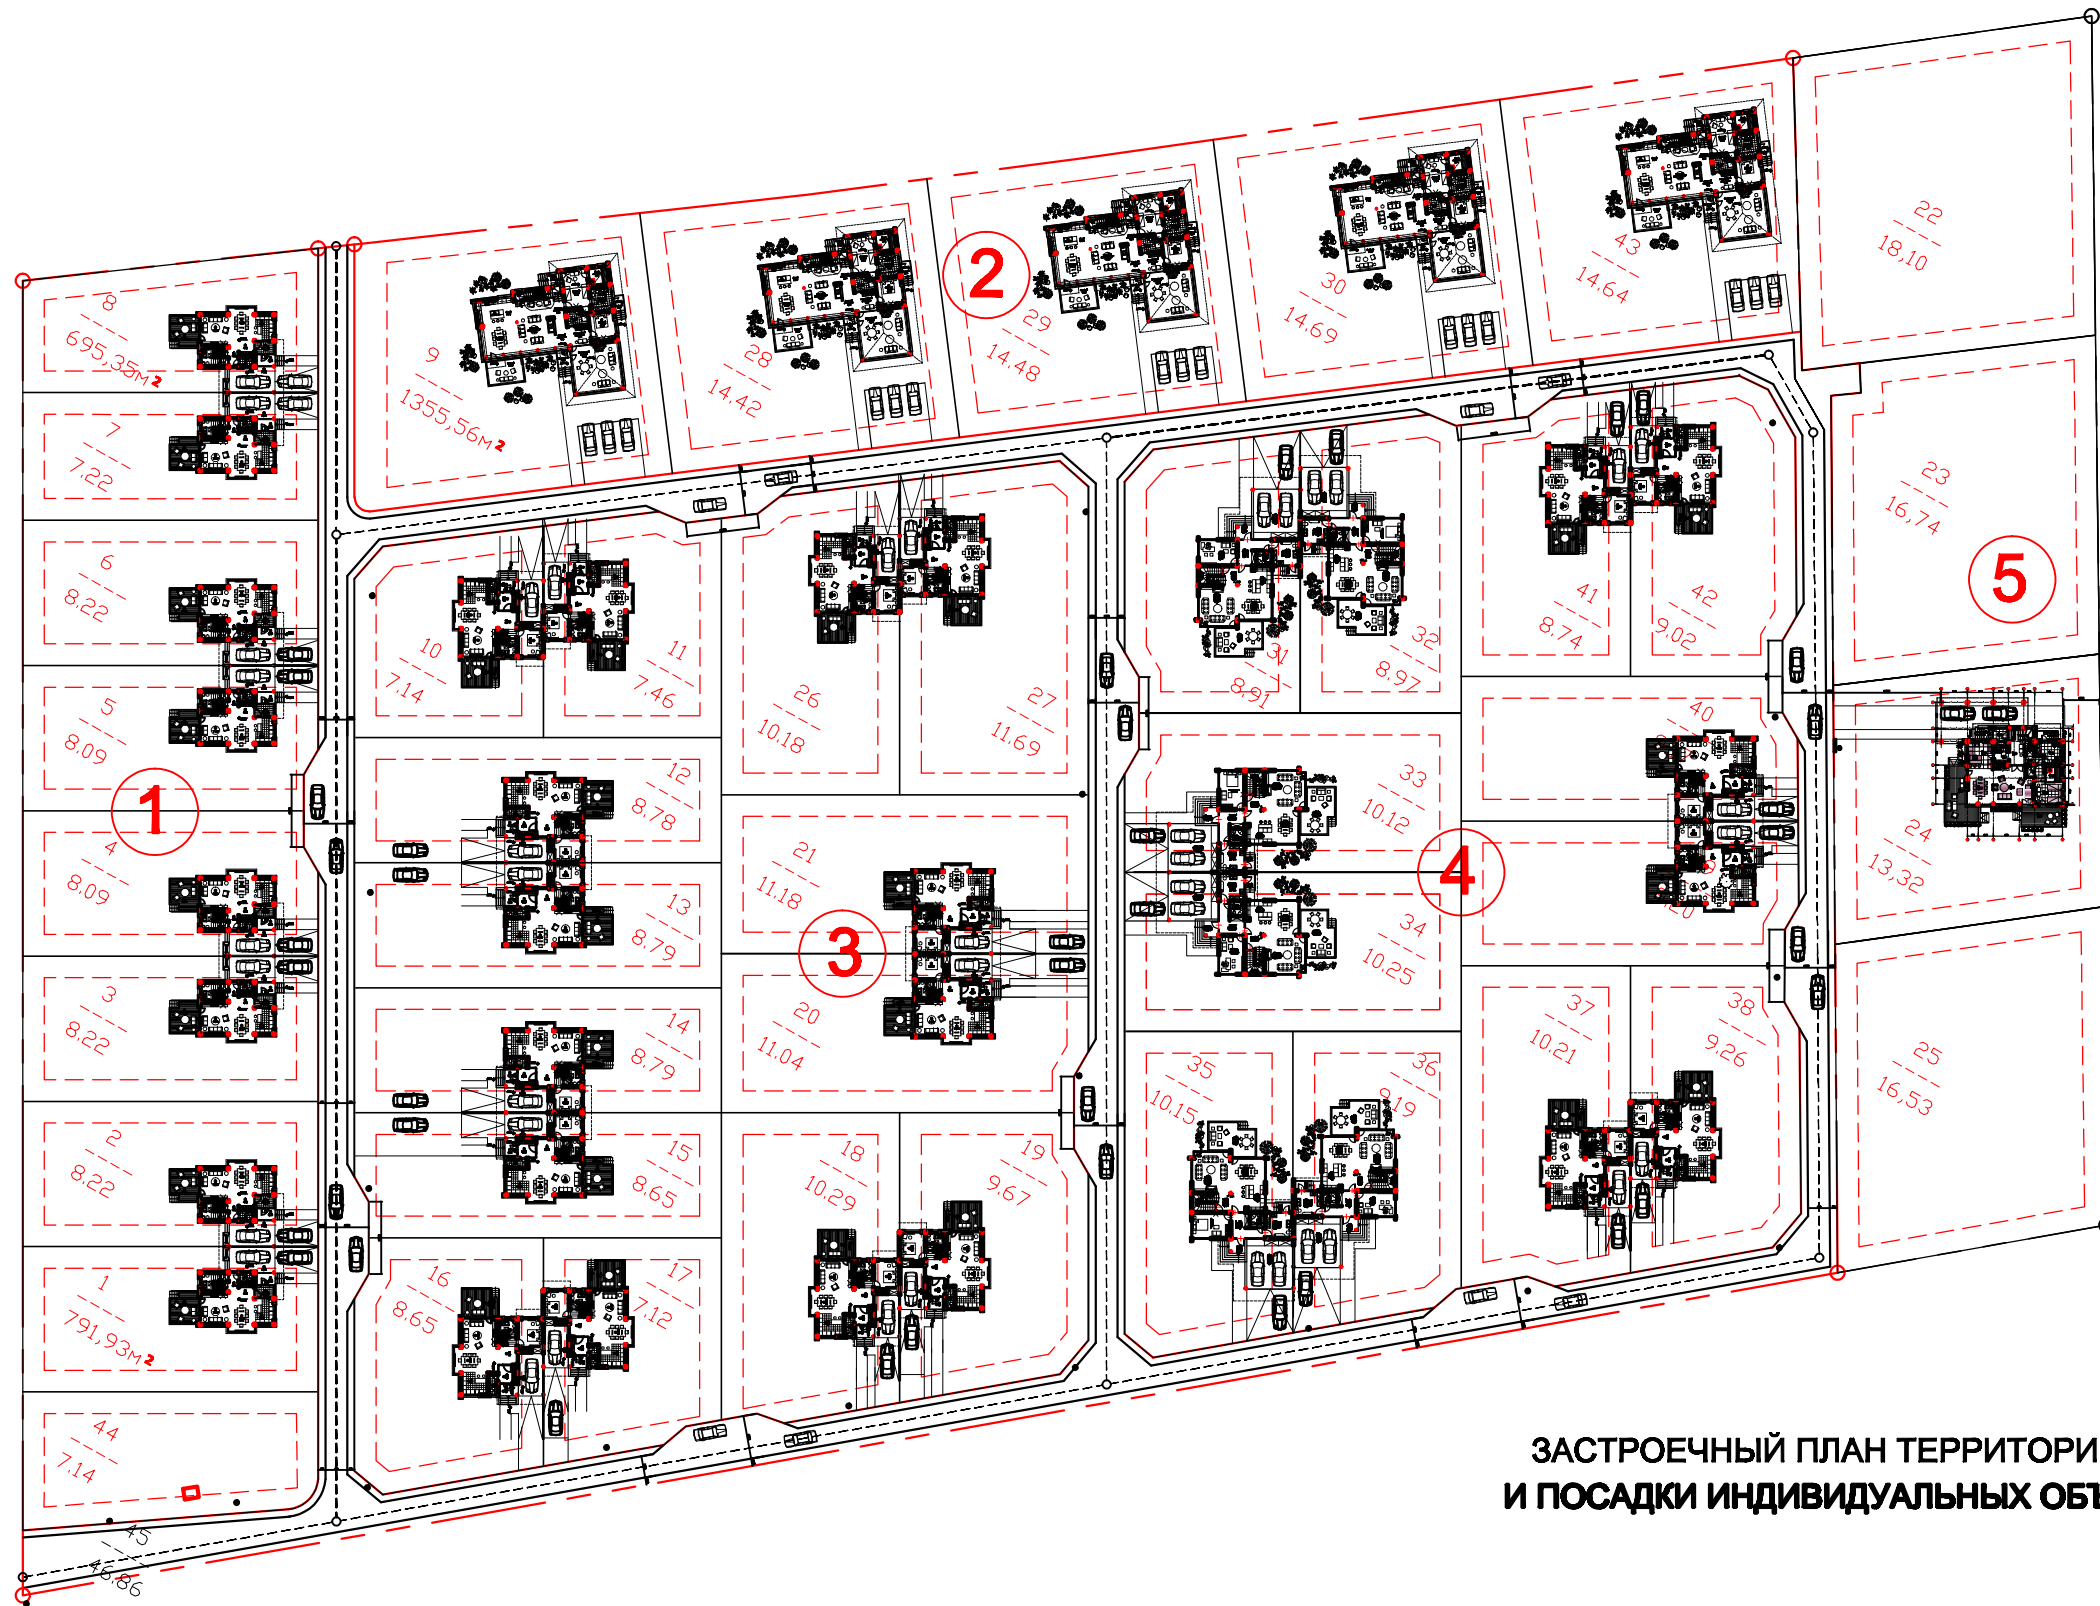


**ПЛАН МЕЖЕВАНИЯ  
КП "КАБАНОВО", М:1/1000**

		Часть: Архитектурная		АС	
		Московская область, Ногинский р-н, с/п Якиманское, дер. Кабаново			
Имя	Инициалы	Лист	Л.догов.	Лист	Листов
ГМБ:	Гогова Т.Ж.	№	№	№	№
ГМБ:	Смирнов С.А.	№	№	№	№
Проектировщик:	Алтухов Г.А.	КП "КАБАНОВО"		Страниц	Лист
Проектировщик:	Гогова Т.Ж.	ИП		1	5
		План межевания		Инженерная организация	
		М:1/1000		ООО "РИТМОС-СТРОЙ"	

МОСКОВСКАЯ ОБЛАСТЬ, НОГИНСКИЙ РАЙОН, С/П ЯКИМАНСКОЕ, ДЕР. КАБАНОВО  
ЗАСТРОЕЧНЫЙ ГЕНПЛАН КП "КАБАНОВО, М:1/1000

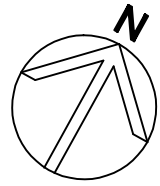

ЗАСТРОЕЧНЫЙ ПЛАН ТЕРРИТОРИИ КП "КАБАНОВО"  
И ПОСАДКИ ИНДИВИДУАЛЬНЫХ ОБЪЕКТОВ, М:1/1000